


ROZSAH PŘEDČASNÉHO UŽÍVÁNÍ STAVBY

STAVEBNÍ OBJEKTY	
D2	Pozemní komunikace
SO 105	Střecha II/229 - km 0.000 - 0.140 (B3) a km 0.000 - 0.230 (Luženská)
SO 106	Střecha II/229A - km 0.140 - 1.460 (B3)
SO 107	Střecha II/229A - km 1.460 - 1.640 (B3)
SO 125	Připojení B3 - Praha
SO 126	Střecha II/237 - km 0.000 - 0.180, oprava svahu
SO 135	MK v km 0.740 - připojení Kolářova
SO 145	MK v km 0.740 - provizorium
SO 146	MK v km 1.640 - provizorium
SO 147	Sjezdy
SO 155	Chodníky v km 0.100
SO 156	Chodníky v km 0.150
SO 157	Chodníky v km 1.500
SO 175	Dopravní značení
SO 195	Náhradní oplocení

D3	Mosty a zdi
SO 211	Most na silnici II/229A (B3) v km 1.575 přes silnici II/237 (Praha)
D4	Vodohospodářské objekty
SO 335	Přelivový příkop km 0.700
SO 336	Přelivový příkop km 0.900

Legenda:	
	zářezy
	násypy
	vozovka
	chodníky
	zeleň
	krajnice
	zpevněný příkop

Vypracoval:	Ing. Lucie Krobavá	Zodpovědný projektant:	Ing. Libor Křížák	
Technická kontrola:	Ing. Petr Křížák	Hlavní inženýr projektu:	Ing. Libor Křížák	
Zadavatel: Krajská správa a údržba silnic Středočeského kraje, p.o.				
Akce:	II/229 Rakovník, připojení na II/237 (obchvat města, trasa B3)			Číslo zakázky: A24/46
Název části díla:	Pozemní komunikace Mosty			Datum: 09/2026
Příloha:	SITUACE			Formát: 22x A4
				Měřítko: 1:500
				Stupeň: DSPS
				Číslo přílohy: 001
				Výstup: C.1