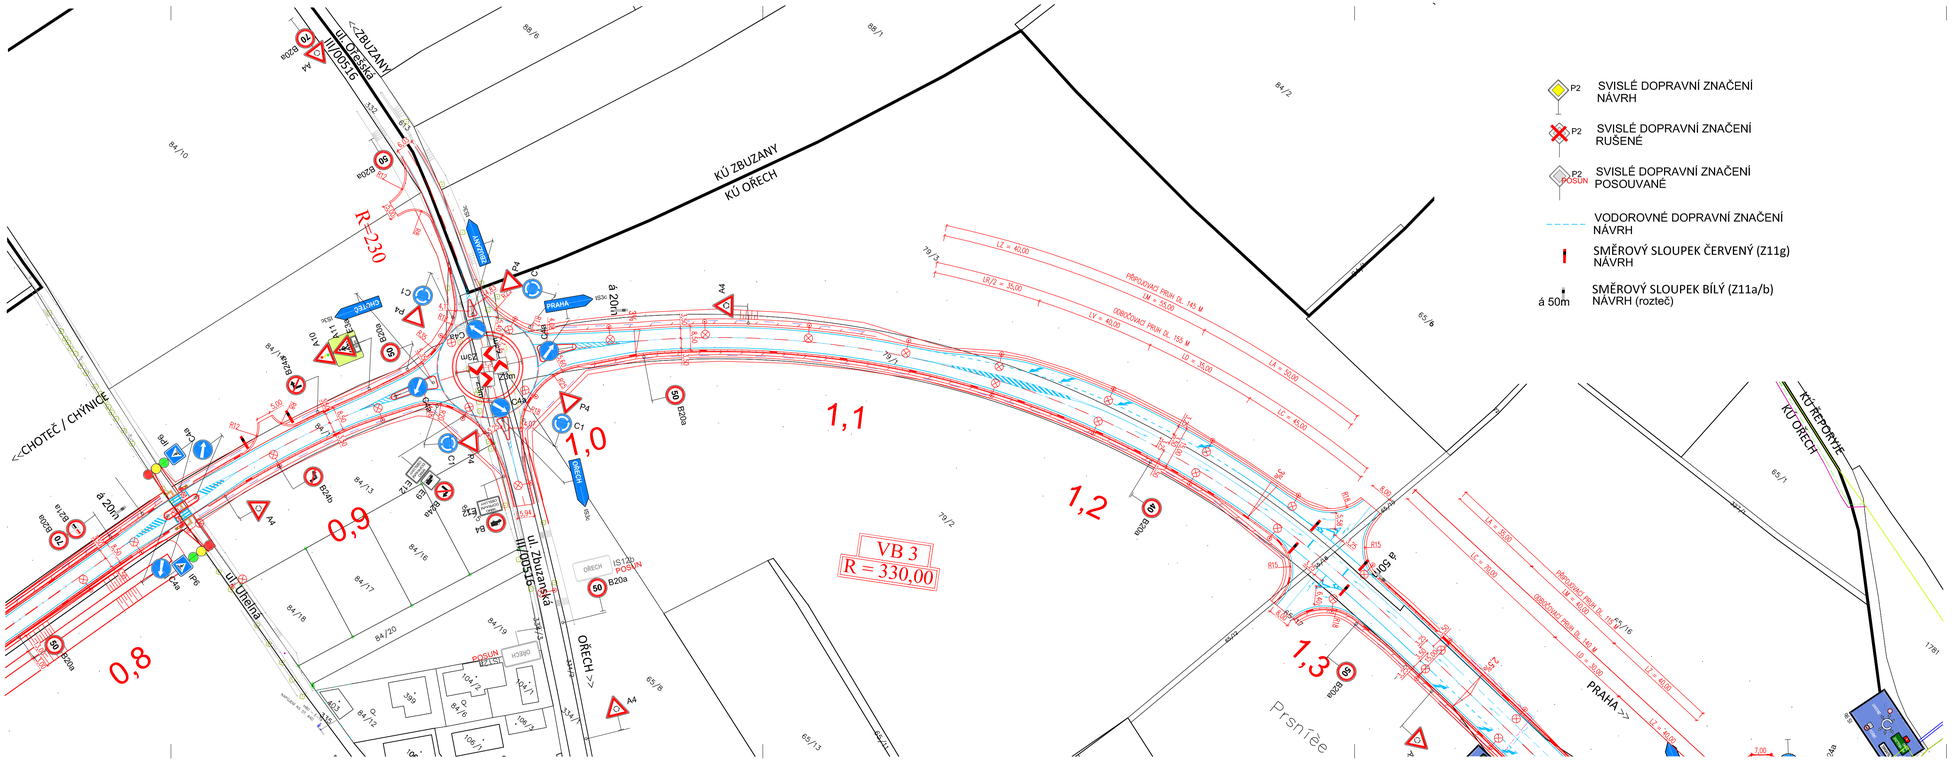

P2 SVISLÉ DOPRAVNÍ ZNAČENÍ NÁVRH

P2 SVISLÉ DOPRAVNÍ ZNAČENÍ RUŠENÉ

P2 POSUN SVISLÉ DOPRAVNÍ ZNAČENÍ POSOUVANÉ

VODOROVNÉ DOPRAVNÍ ZNAČENÍ NÁVRH

SMĚROVÝ SLOUPEK ČERVENÝ (Z11g) NÁVRH

á 50m SMĚROVÝ SLOUPEK BÍLÝ (Z11a/b) NÁVRH (rozteč)

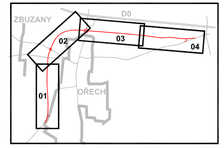

AUTORIZACE

ČÍSLO PARE

ČÍSLO ZMĚNY	DATUM ZMĚNY	POPIS/OBSAH ZMĚNY	PODPIS

Obchvat obce Ořech - silnice III.třídy - PD

název akce

SO104 DOPRAVNÍ ZNAČENÍ

stavební objekt

KSUS p.o. / Obec Ořech KSUS p.o., Zborovská 81/11, 150 21 Praha 5 Smíchov Obec Ořech, Baarovo nám. 20, 252 25 Ořech objednatel	. . . spolupráce	DOPRAVNÍ INŽENÝRSKÁ KANCELÁŘ Bozděchova 1668, 500 02 Hradec Králové tel : 495 219 036, 495 212 647, fax : 495 221 677 e-mail : dik@dik - hk.cz, http : www.dik-hk.cz
Ořech místo stavby	Středočeský kraj	

SITUACE DOPRAVNÍHO ZNAČENÍ - ČÁST 2 výkres	1:1000 měřítko	DUSP stupeň

ING. M. BURIANEC kontroloval		ING. L. BURIANEC hlavní inženýr projektu	A038/24 číslo zakázky	**2.2**
ING. M. BURIANEC zodpovědný projektant		ING. L. BURIANEC vypracoval	01/2025 datum	číslo přílohy