
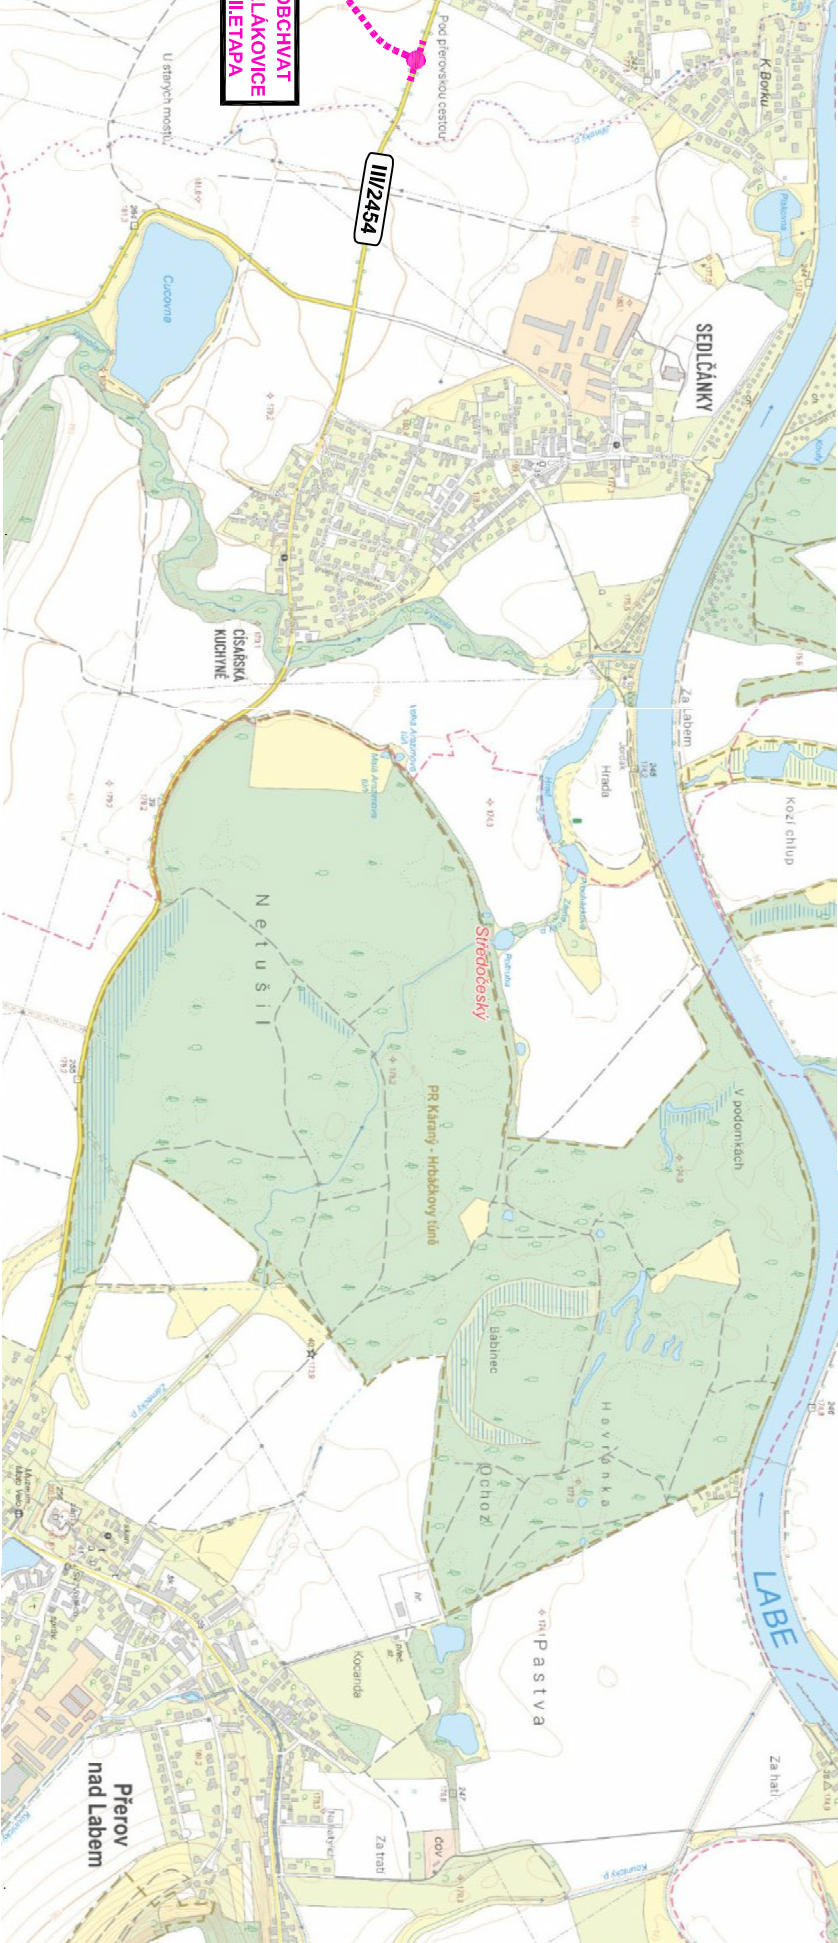


Propojení silnic II/245 Mochovská a III/2454 Rooseveltova – technická  
studie proveditelnosti, obchvat Čelákovice III. etapa  
PŘEHLEDNÁ SITUACE

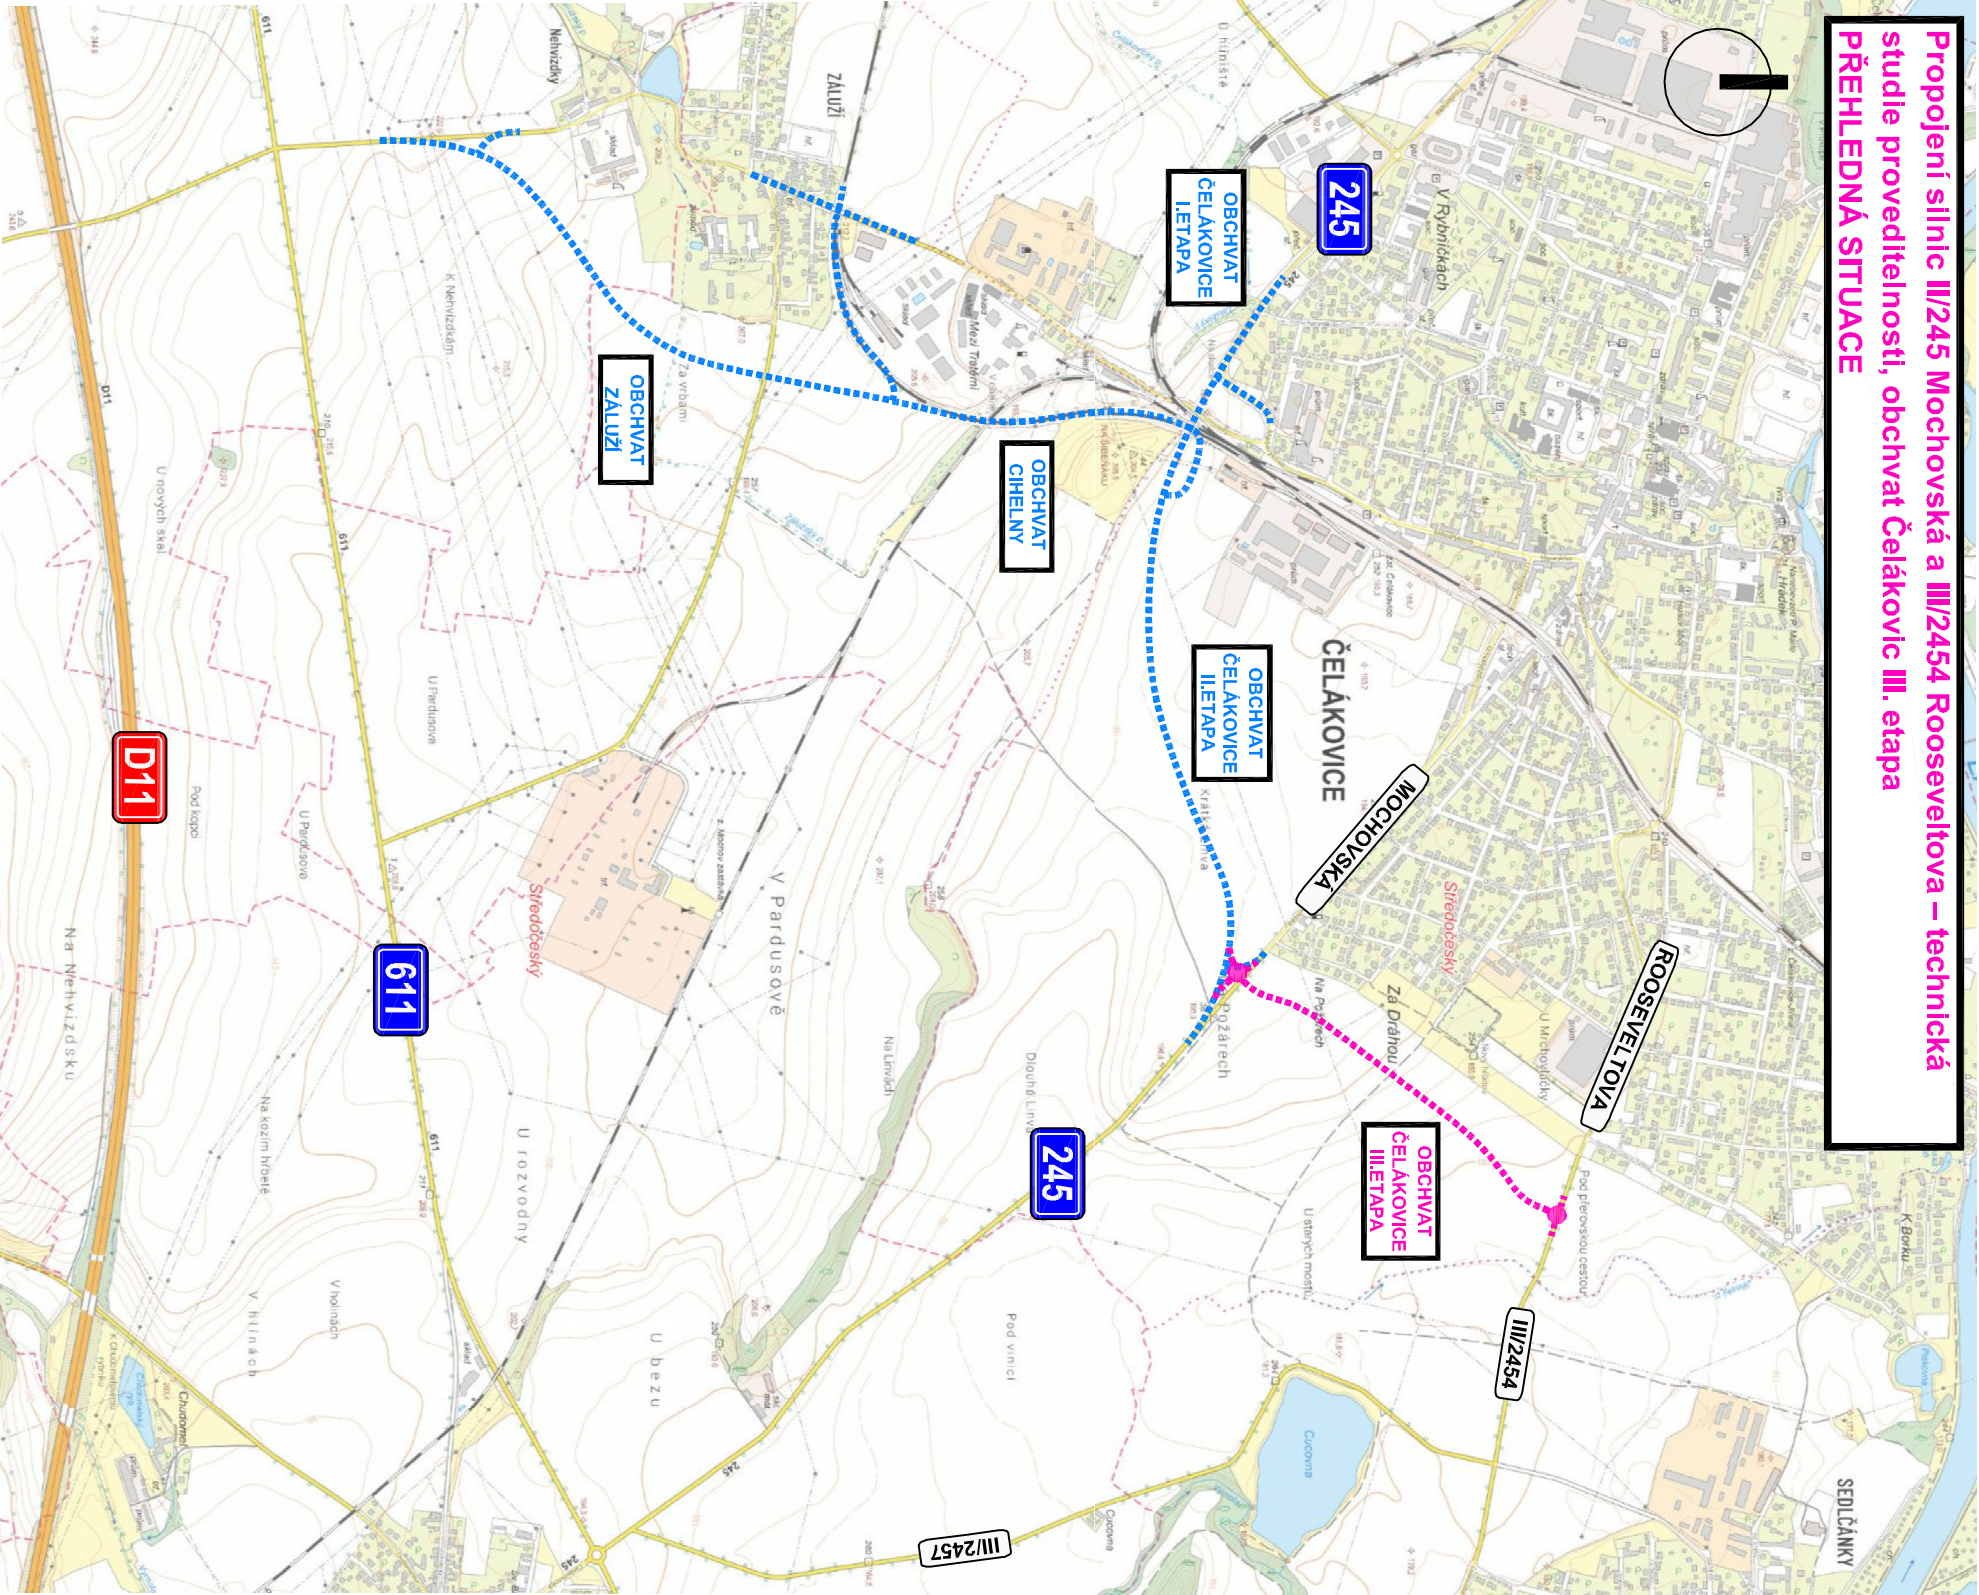

ČÍSLO ZMĚNY	DATUM ZMĚNY	POPIS/OBSAH ZMĚNY	PODPIS

Propojení silnic II/245 Mochovská a III/2454 Rooseveltova – technická studie proveditelnosti, obchvat Čelákovice III. etapa

název akce

stavební objekt
-----------------

KSUS P.O.	
KSUS p.o., Zborovská 81/11, 150 21 Praha 5 Smíchov	
objednatel	· · · spolupráce
Čelákovice	Středočeský kraj
místo stavby	

**DIK**  
DOPRAVNÍ INŽENÝRSKÁ KANCELÁŘ  
Bozděchova 1668, 500 02 Hradec Králové  
tel : 495 219 036, 495 212 647, fax : 495 221 677  
e-mail : dik@dik - hk.cz, http : www.dik-hk.cz

<b>PŘEHLEDNÁ SITUACE</b>	
výkres	1:15 000 měřítko
	TES stupeň

ING. M. BURIANEC kontroloval	<i>M. Burianec</i>	ING. L. BURIANEC hlavní inženýr projektu	<i>L. Burianec</i>	A081/25 číslo zakázky	<b>B1</b> číslo přílohy
ING. M. BURIANEC zodpovědný projektant	<i>M. Burianec</i>	ING. L. BURIANEC vypracoval	<i>L. Burianec</i>	01/2026 datum	