


OBCHVAT ČELÁKOVIC – III. ETAPA
III/2454
S7,5/90

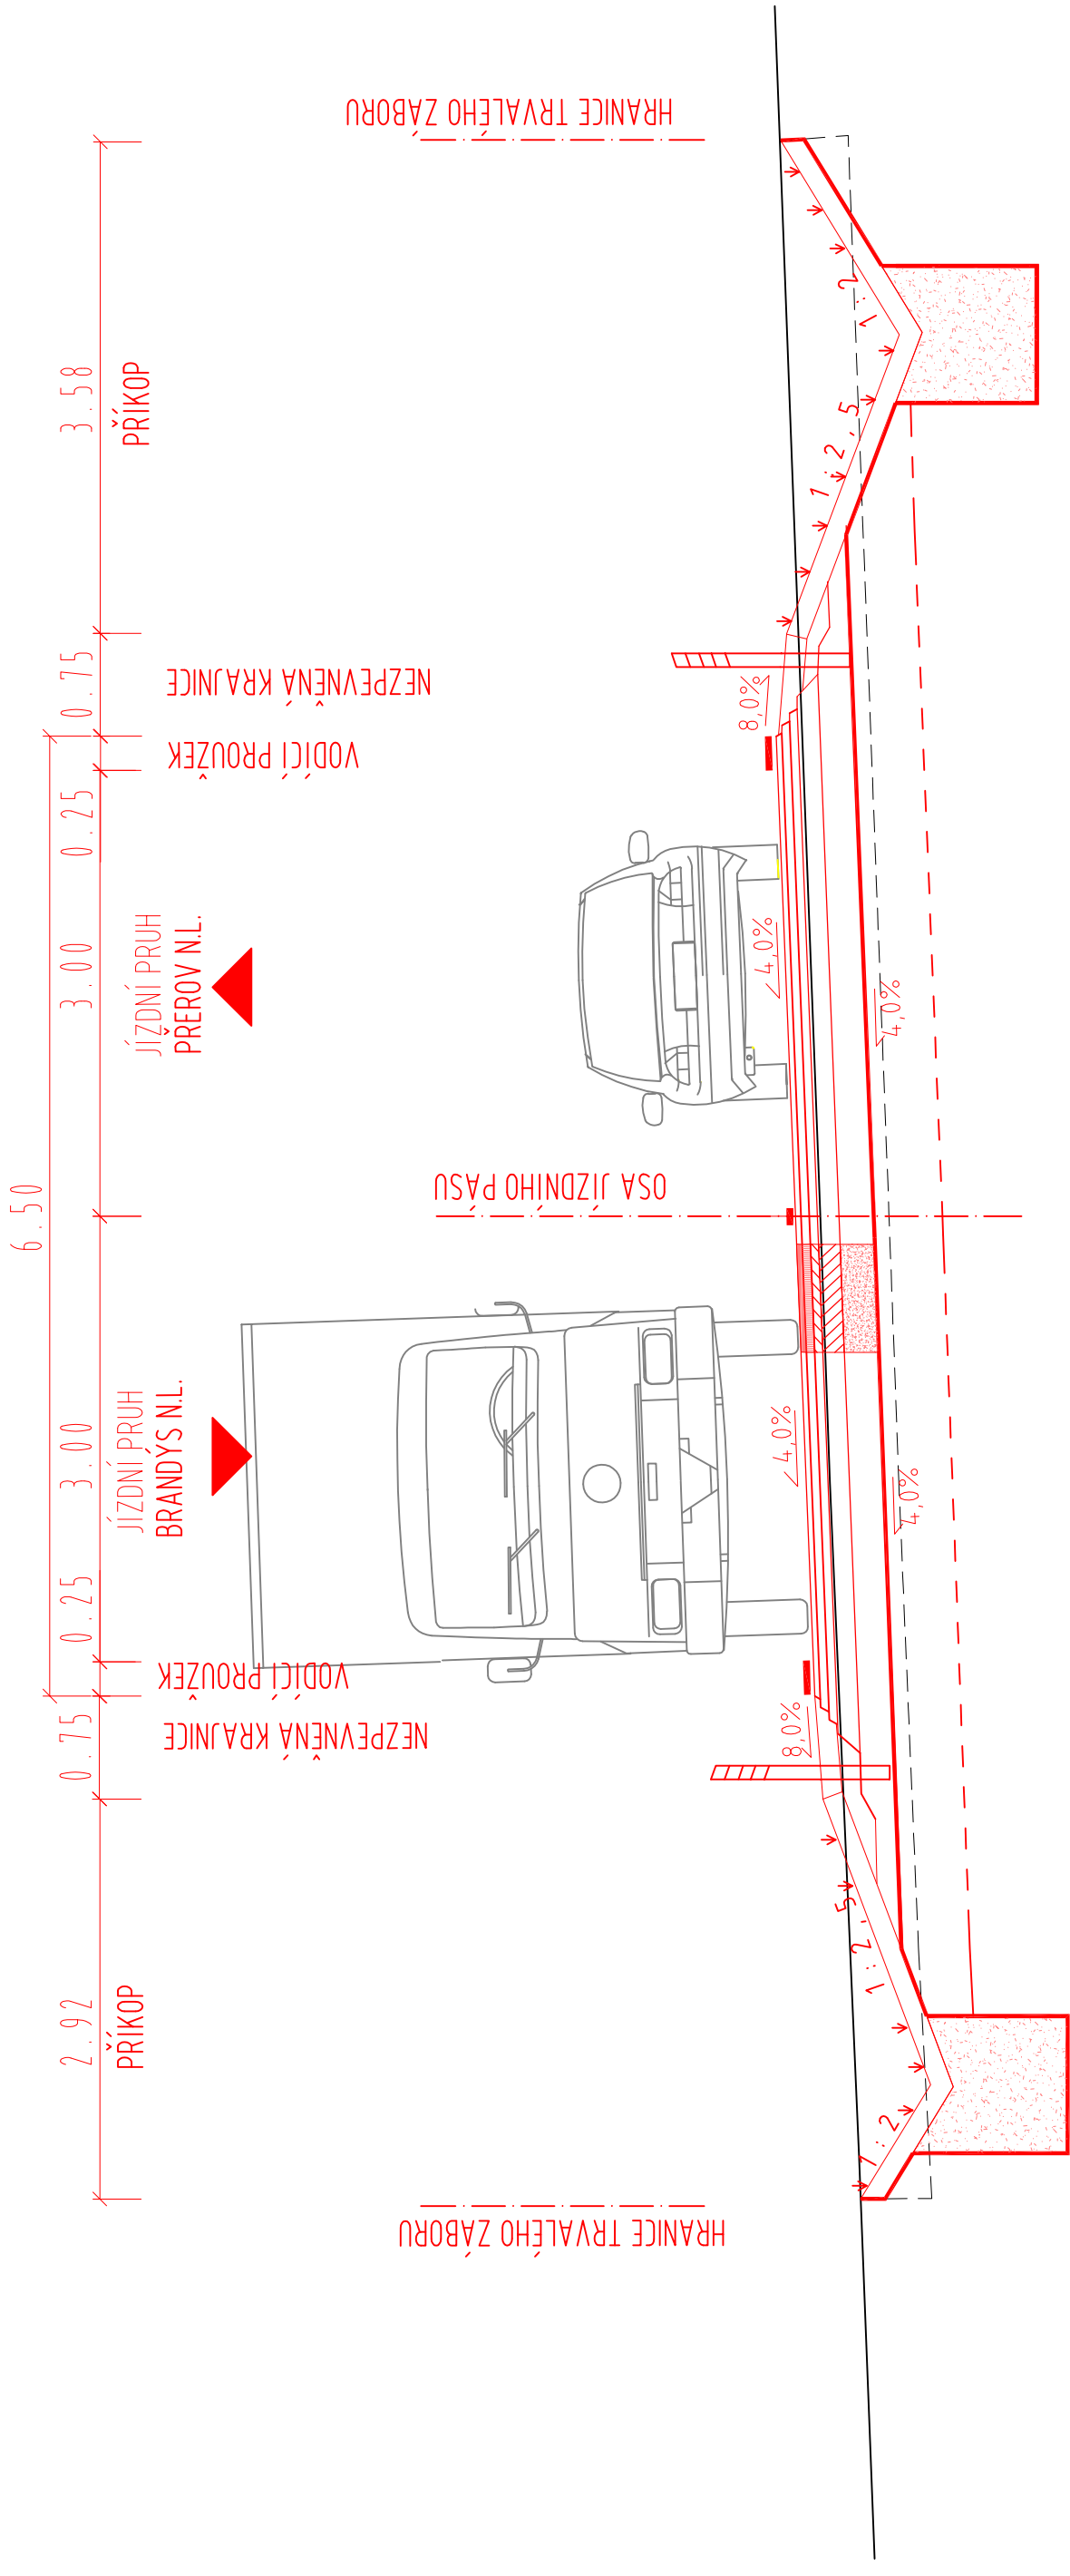

AUTORIZACE

ČÍSLO PÁRE


ČÍSLO ZMĚNY	DATUM ZMĚNY	POPIS/OBSAH ZMĚNY	PODPIS

Propojení silnic II/245 Mochovská a III/2454 Rooseveltova – technická studie proveditelnosti, obchvat Čelákovic III. etapa

název akce

stavěbní objekt

KSUS p.o. KSUS p.o., Zborovská 81/11, 150 21 Praha 5 Smíchov	.
objednatel	spolupráce
Čelákovice místo stavby	Středočeský kraj

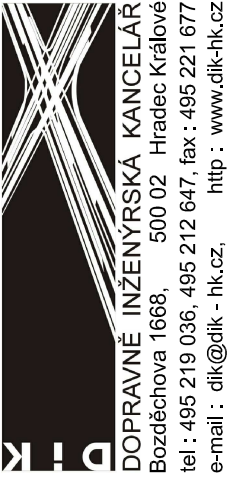

VZOROVÝ PŘÍČNÝ ŘEZ		výkres	1:50 měřítko	TES stupeň
--------------------	--	--------	--------------	------------

ING. M. BURIANEC kontroloval	<i>M. Burianec</i>	ING. L. BURIANEC hlavní inženýr projektu	<i>L. Burianec</i>	A081/25 číslo zakázky	B7 číslo přílohy
ING. M. BURIANEC zodpovědný projektant	<i>M. Burianec</i>	ING. L. BURIANEC vypracoval	<i>L. Burianec</i>	01/2026 datum	