



• **DOPRAVNÍ ZNAČENÍ** •
PROJEKTY REALIZACE PRONÁJEM




Vypracoval: tel.: 77	Zodpovědný projektant, kontrola:	 • DOPRAVNÍ ZNAČENÍ • PROJEKTY REALIZACE PRONÁJEM ADSUM spol. s r.o. Havlíčková 923, 273 51 Unhošť provozovna: Lidická 7, 273 51 unhošť tel./fax: +420 312 698 482 mobil: +420 777 690 022 e-mail: adsum@adsum.cz http://www.adsum.cz IČ: 451 44 991, DIČ: CZ 451 44 991, KB Kladno, č.ú. 807741141/0100 Společnost vedena od 21. února 1992 u Městského soudu v Praze, spisová značka C7462
Investor: Krajská správa a údržba silnic Středočeského kraje přísp. org. Stř. kraje, Zborovská 11, 150 21 Praha 5	Objednatel (stavebník): Froněk, spol. s r.o. Zátiší 2488, 269 01 Rakovník	
Stavba: II/605, II/236, II/118 KRÁLŮV DVŮR – ZDICE – BAVORYNĚ		
Objekt: Dopravně inženýrské opatření - DIO Úplné uzavírky - Etapy 5, 6, 7, 8 Částečné uzavírky - Etapy 3a/b, 4a/b		Číslo zakázky: DIO-120-5/2026 Datum: srpen 2026 Stupeň: - Měřítko: - Počet formátů: 7xA3 Číslo přílohy: Paré:

Celková situace - etapa 6

II/605, II/236, II/118 Králův Dvůr - Zdice - Bavoryně

7.9. - 4.10. 2026

- NOVÉ - ÚPLNÁ UZAVÍRKA SILNICE II/605
- NOVÉ - ČÁSTEČNÁ UZAVÍRKA SILNICE II/605
- STÁVAJÍCÍ - ÚPLNÁ UZAVÍRKA - MOST LEVÍN
- STÁVAJÍCÍ - OBJ. TRASA do 80 km/h SMĚR ZDICE
- STÁVAJÍCÍ - OBJ. TRASA do 80 km/h SMĚR BEROUN
- STÁVAJÍCÍ - HLAVNÍ OBJ. TRASA
- NOVÁ - OBJ. TRASA - UZAVŘENÁ NAPOJENÍ NA II/605

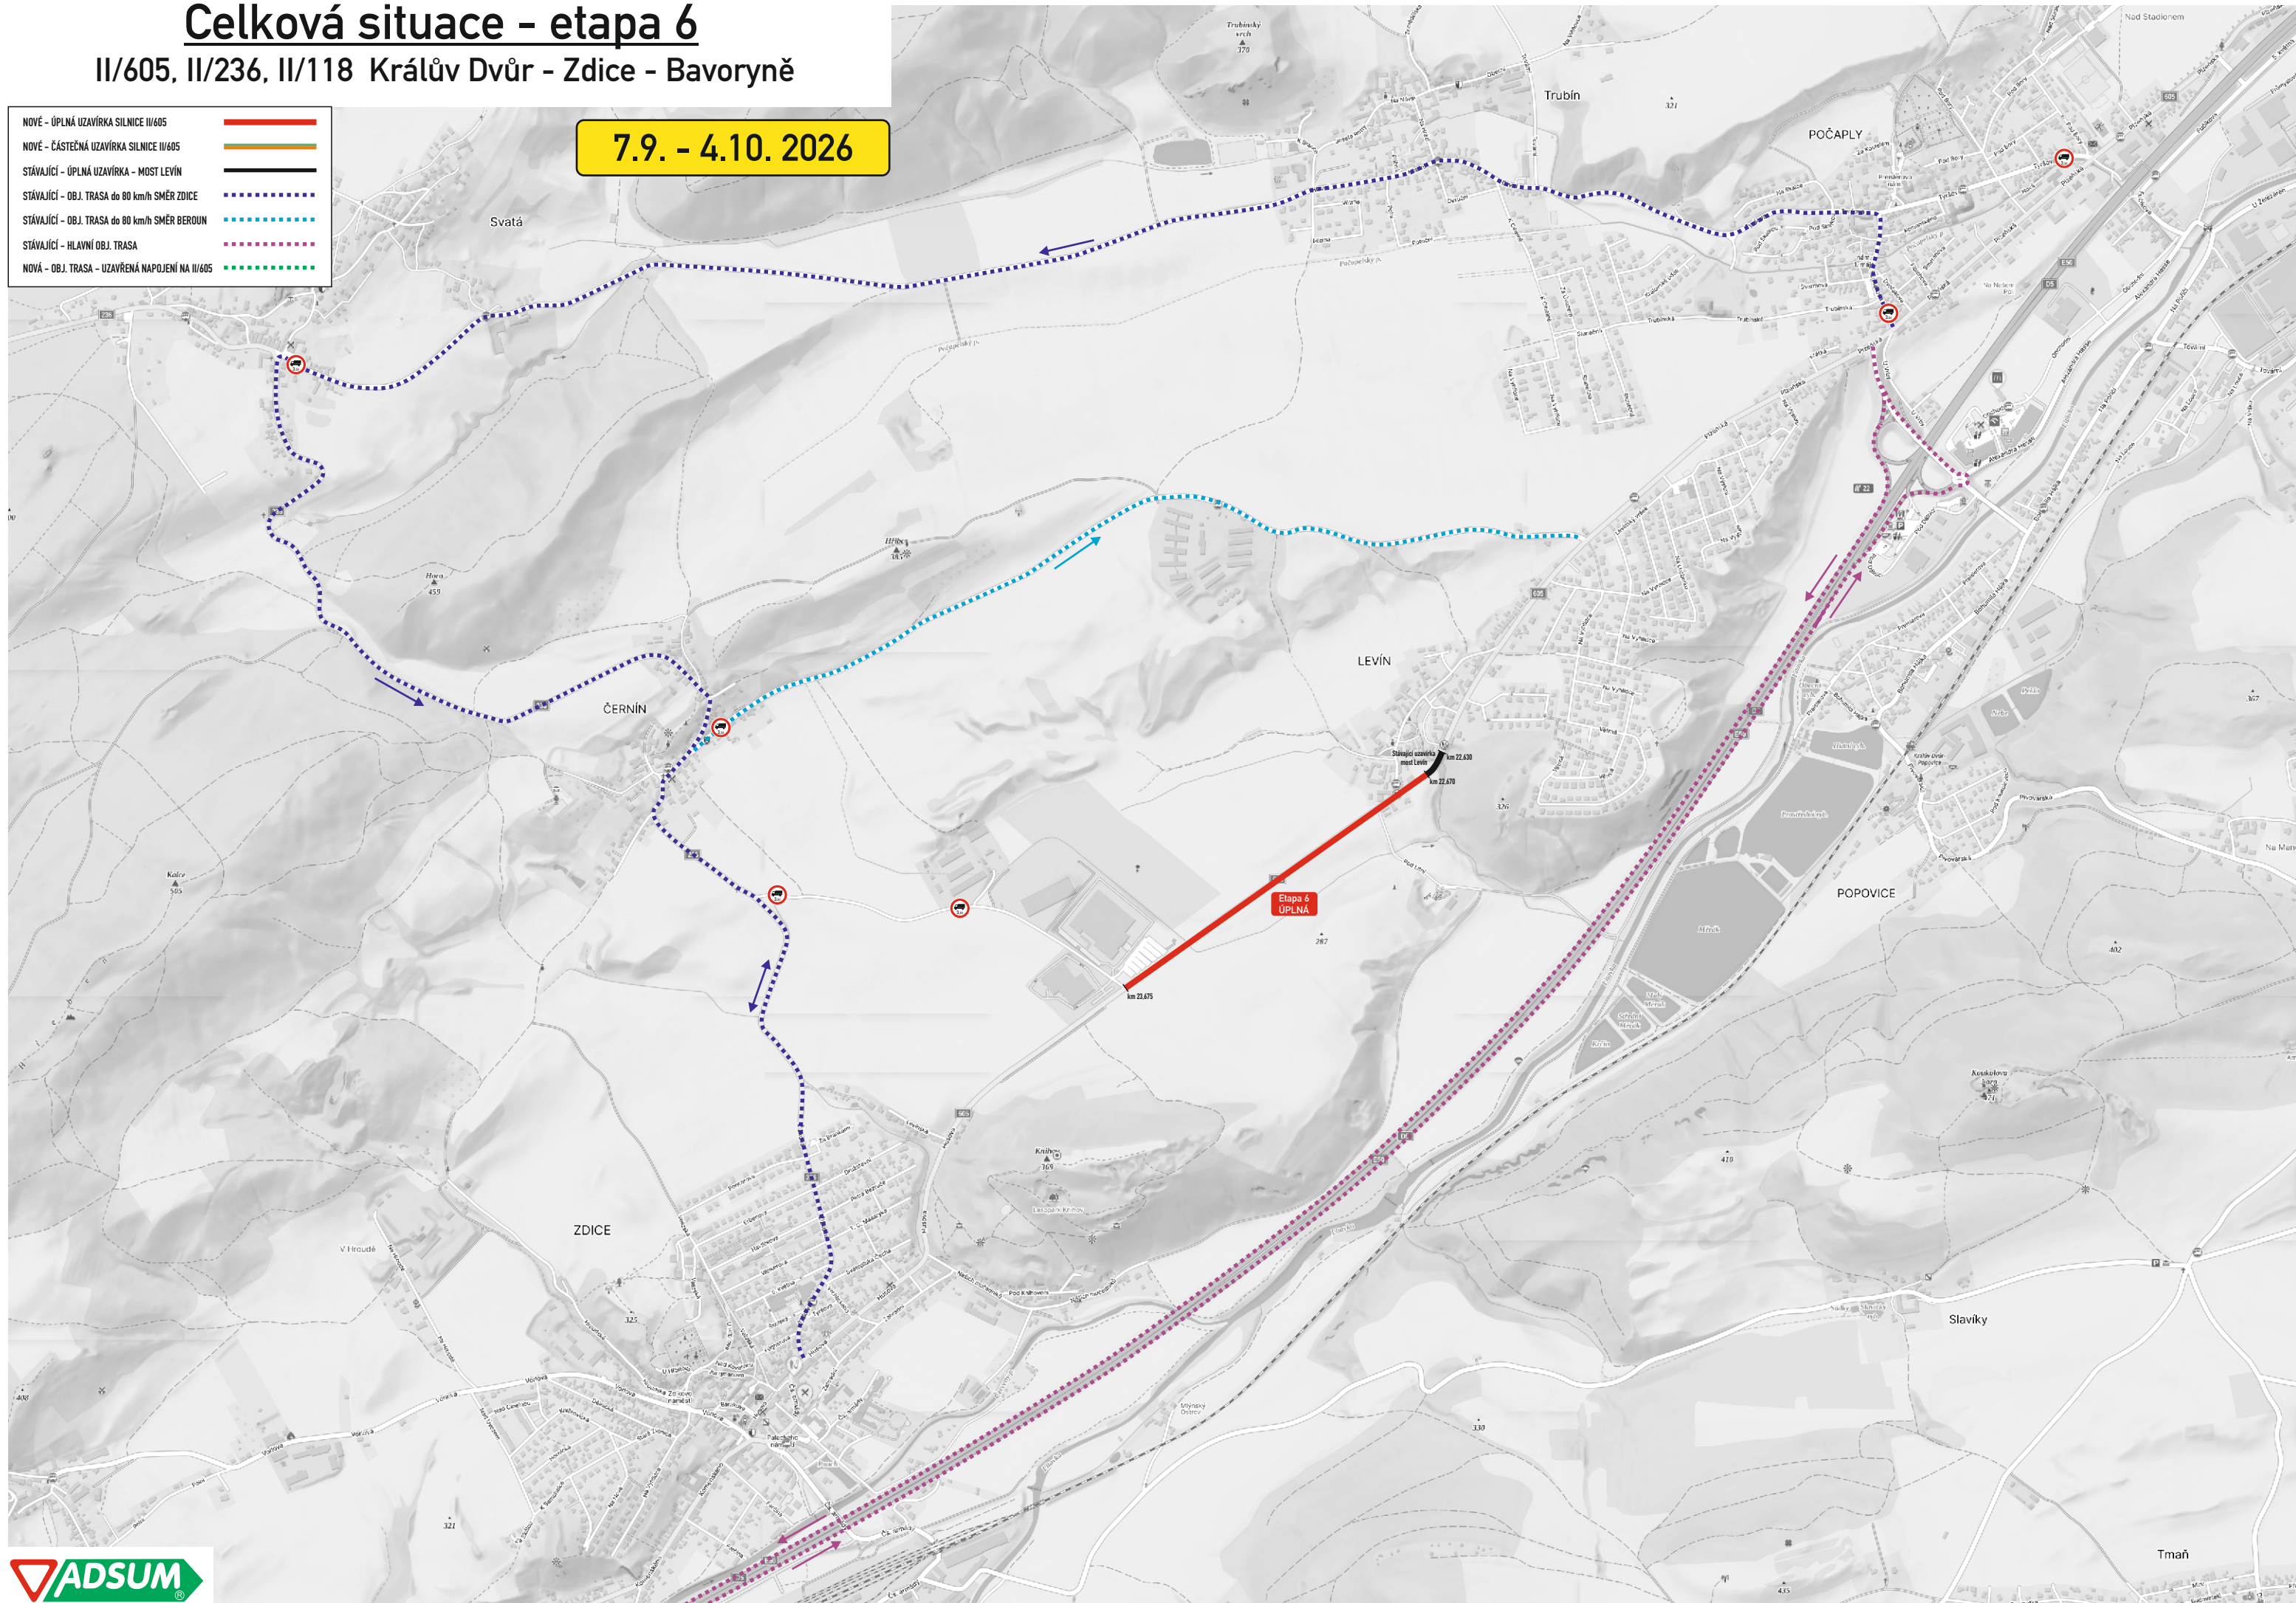


Celková situace - etapa 7

II/605, II/236, II/118 Králův Dvůr - Zdice - Bavoryně

5.10. - 11.10. 2026

- NOVÉ - ÚPLNÁ UZAVÍRKA SILNICE II/605
- NOVÉ - ČÁSTEČNÁ UZAVÍRKA SILNICE II/605
- STÁVAJÍCÍ - ÚPLNÁ UZAVÍRKA - MOST LEVÍN
- STÁVAJÍCÍ - OBJ. TRASA do 80 km/h SMĚR ZDICE
- STÁVAJÍCÍ - OBJ. TRASA do 80 km/h SMĚR BEROUN
- STÁVAJÍCÍ - HLAVNÍ OBJ. TRASA
- NOVÁ - OBJ. TRASA - UZAVŘENÁ NAPOJENÍ NA II/605

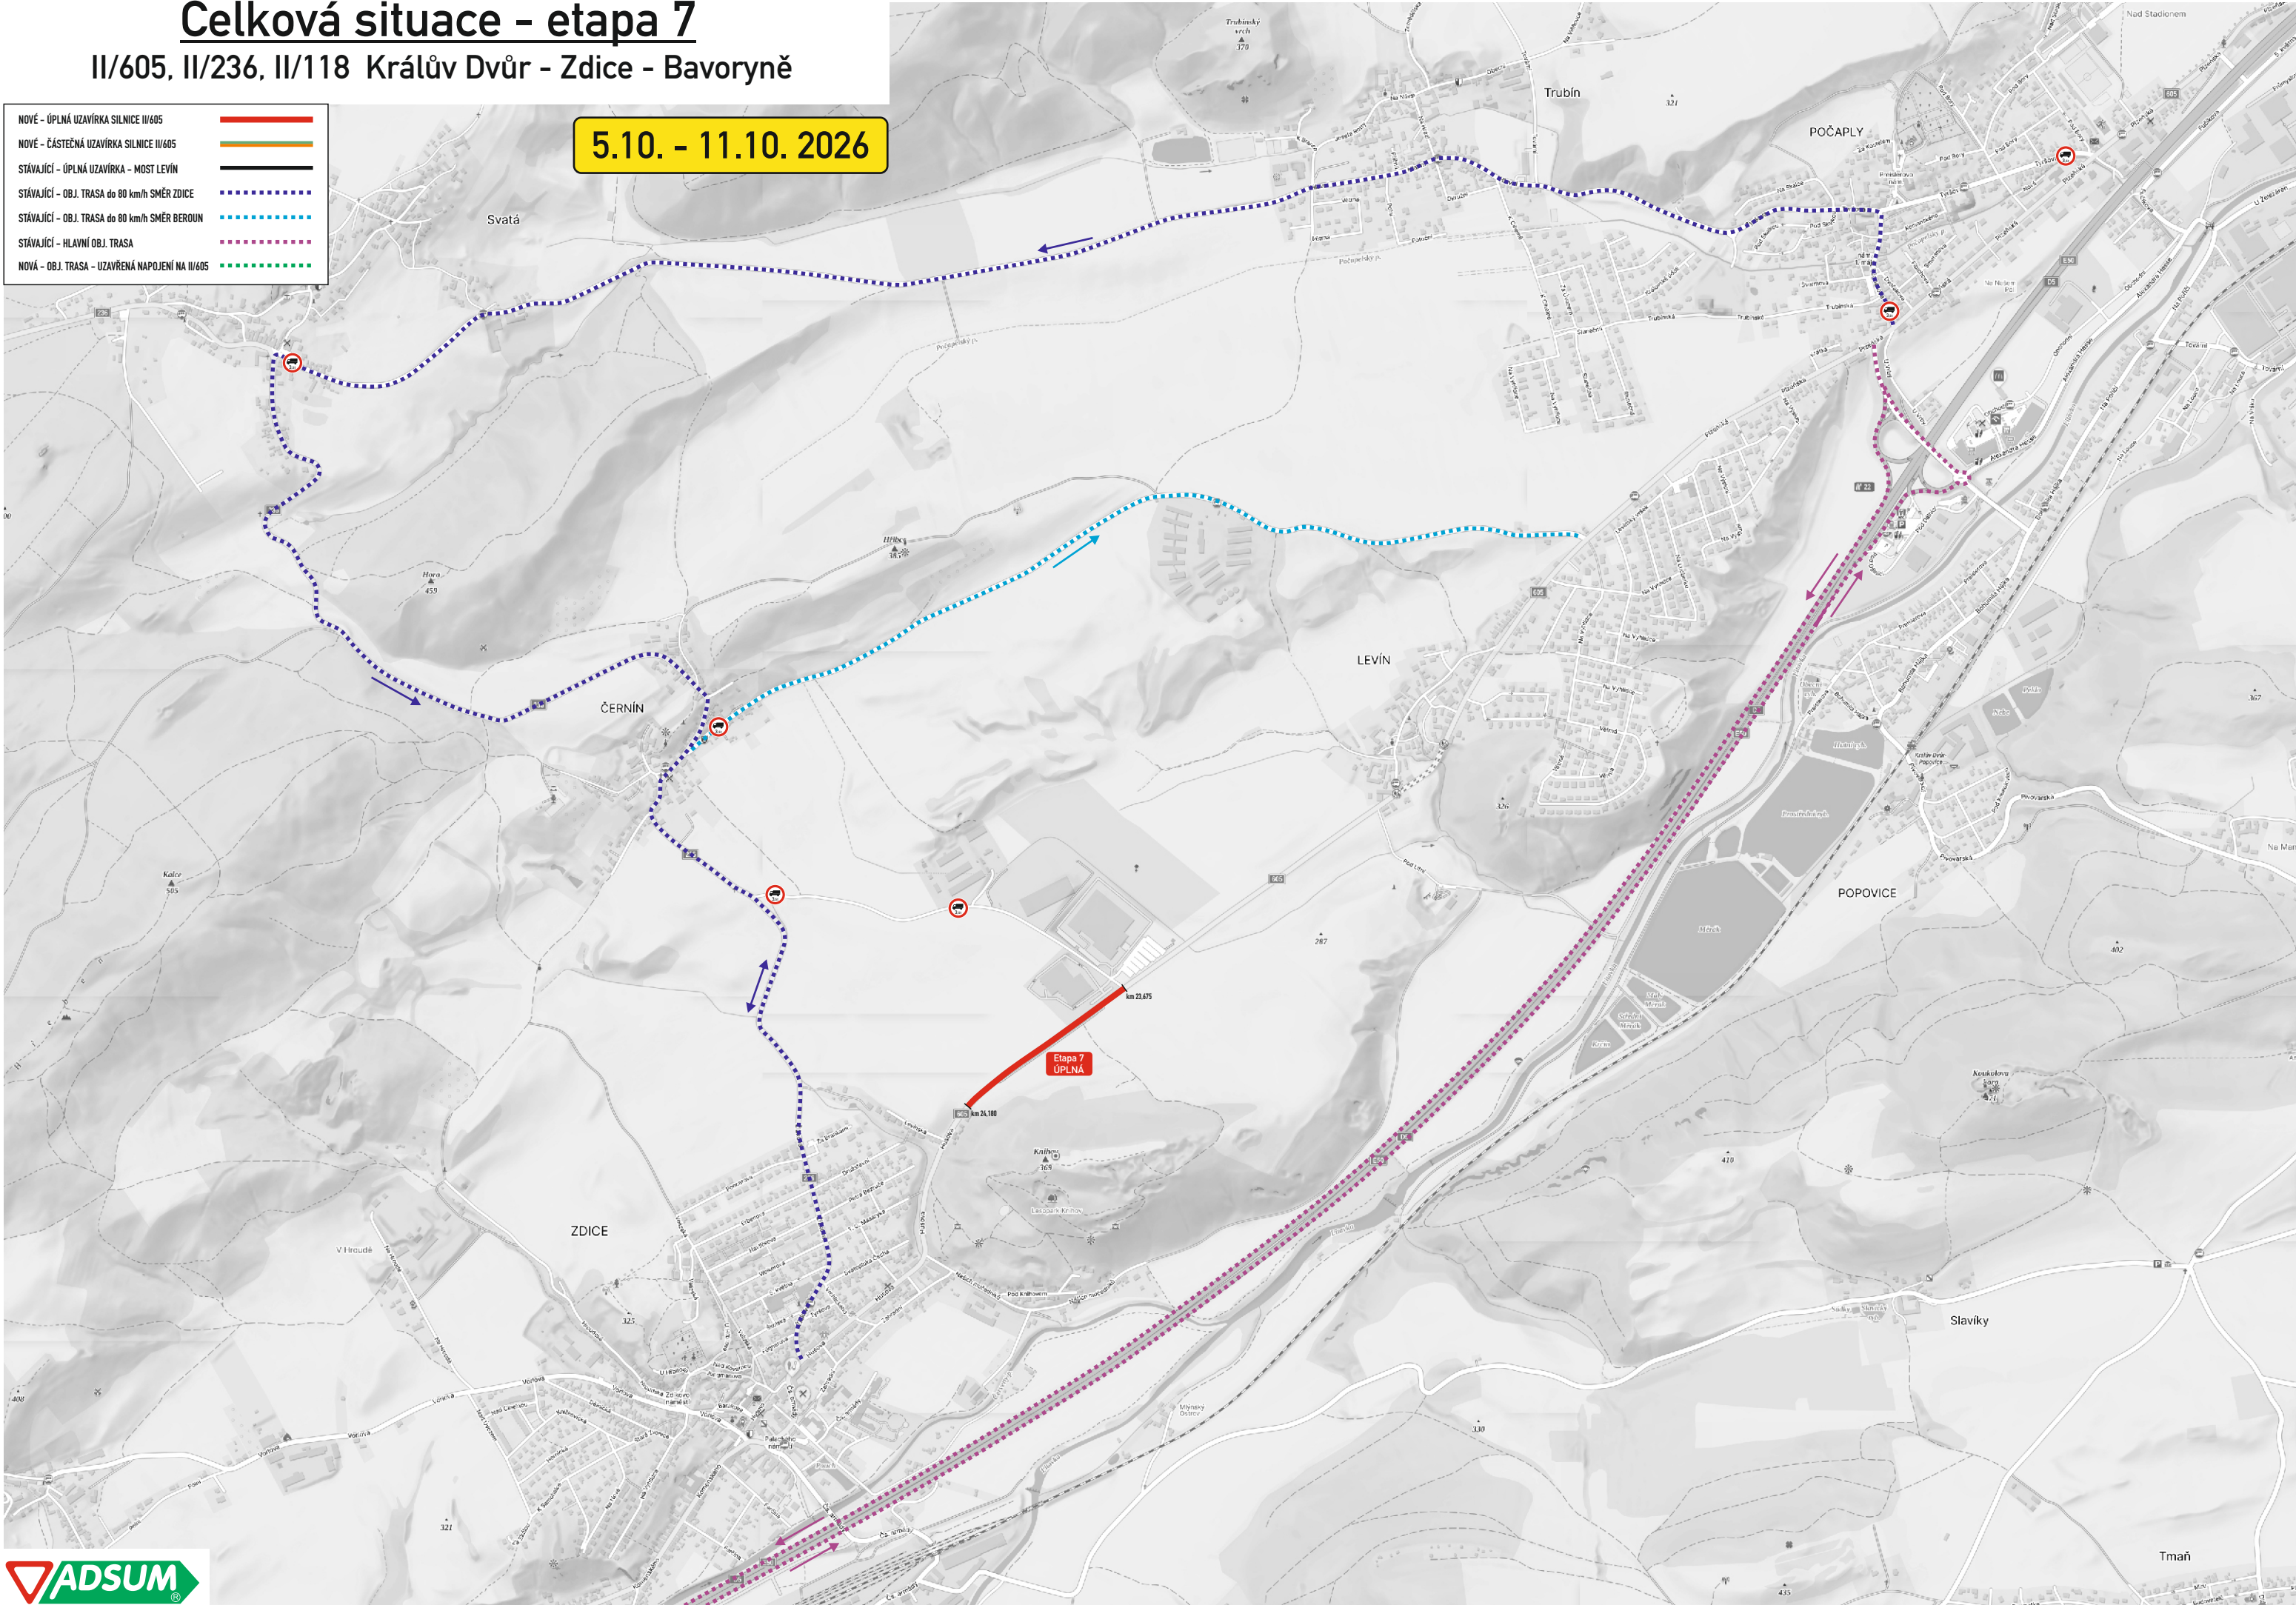


Celková situace - etapa 7 + 8 + 4

II/605, II/236, II/118 Králův Dvůr - Zdice - Bavoryně

12.10. - 1.11. 2026

- NOVÉ - ÚPLNÁ UZAVÍRKA SILNICE II/605
- NOVÉ - ČÁSTEČNÁ UZAVÍRKA SILNICE II/605
- STÁVAJÍCÍ - ÚPLNÁ UZAVÍRKA - MOST LEVÍN
- STÁVAJÍCÍ - OBJ. TRASA do 80 km/h SMĚR ZDICE
- STÁVAJÍCÍ - OBJ. TRASA do 80 km/h SMĚR BEROUN
- STÁVAJÍCÍ - HLAVNÍ OBJ. TRASA
- NOVÁ - OBJ. TRASA - UZAVŘENÁ NÁPOJENÍ NA II/605

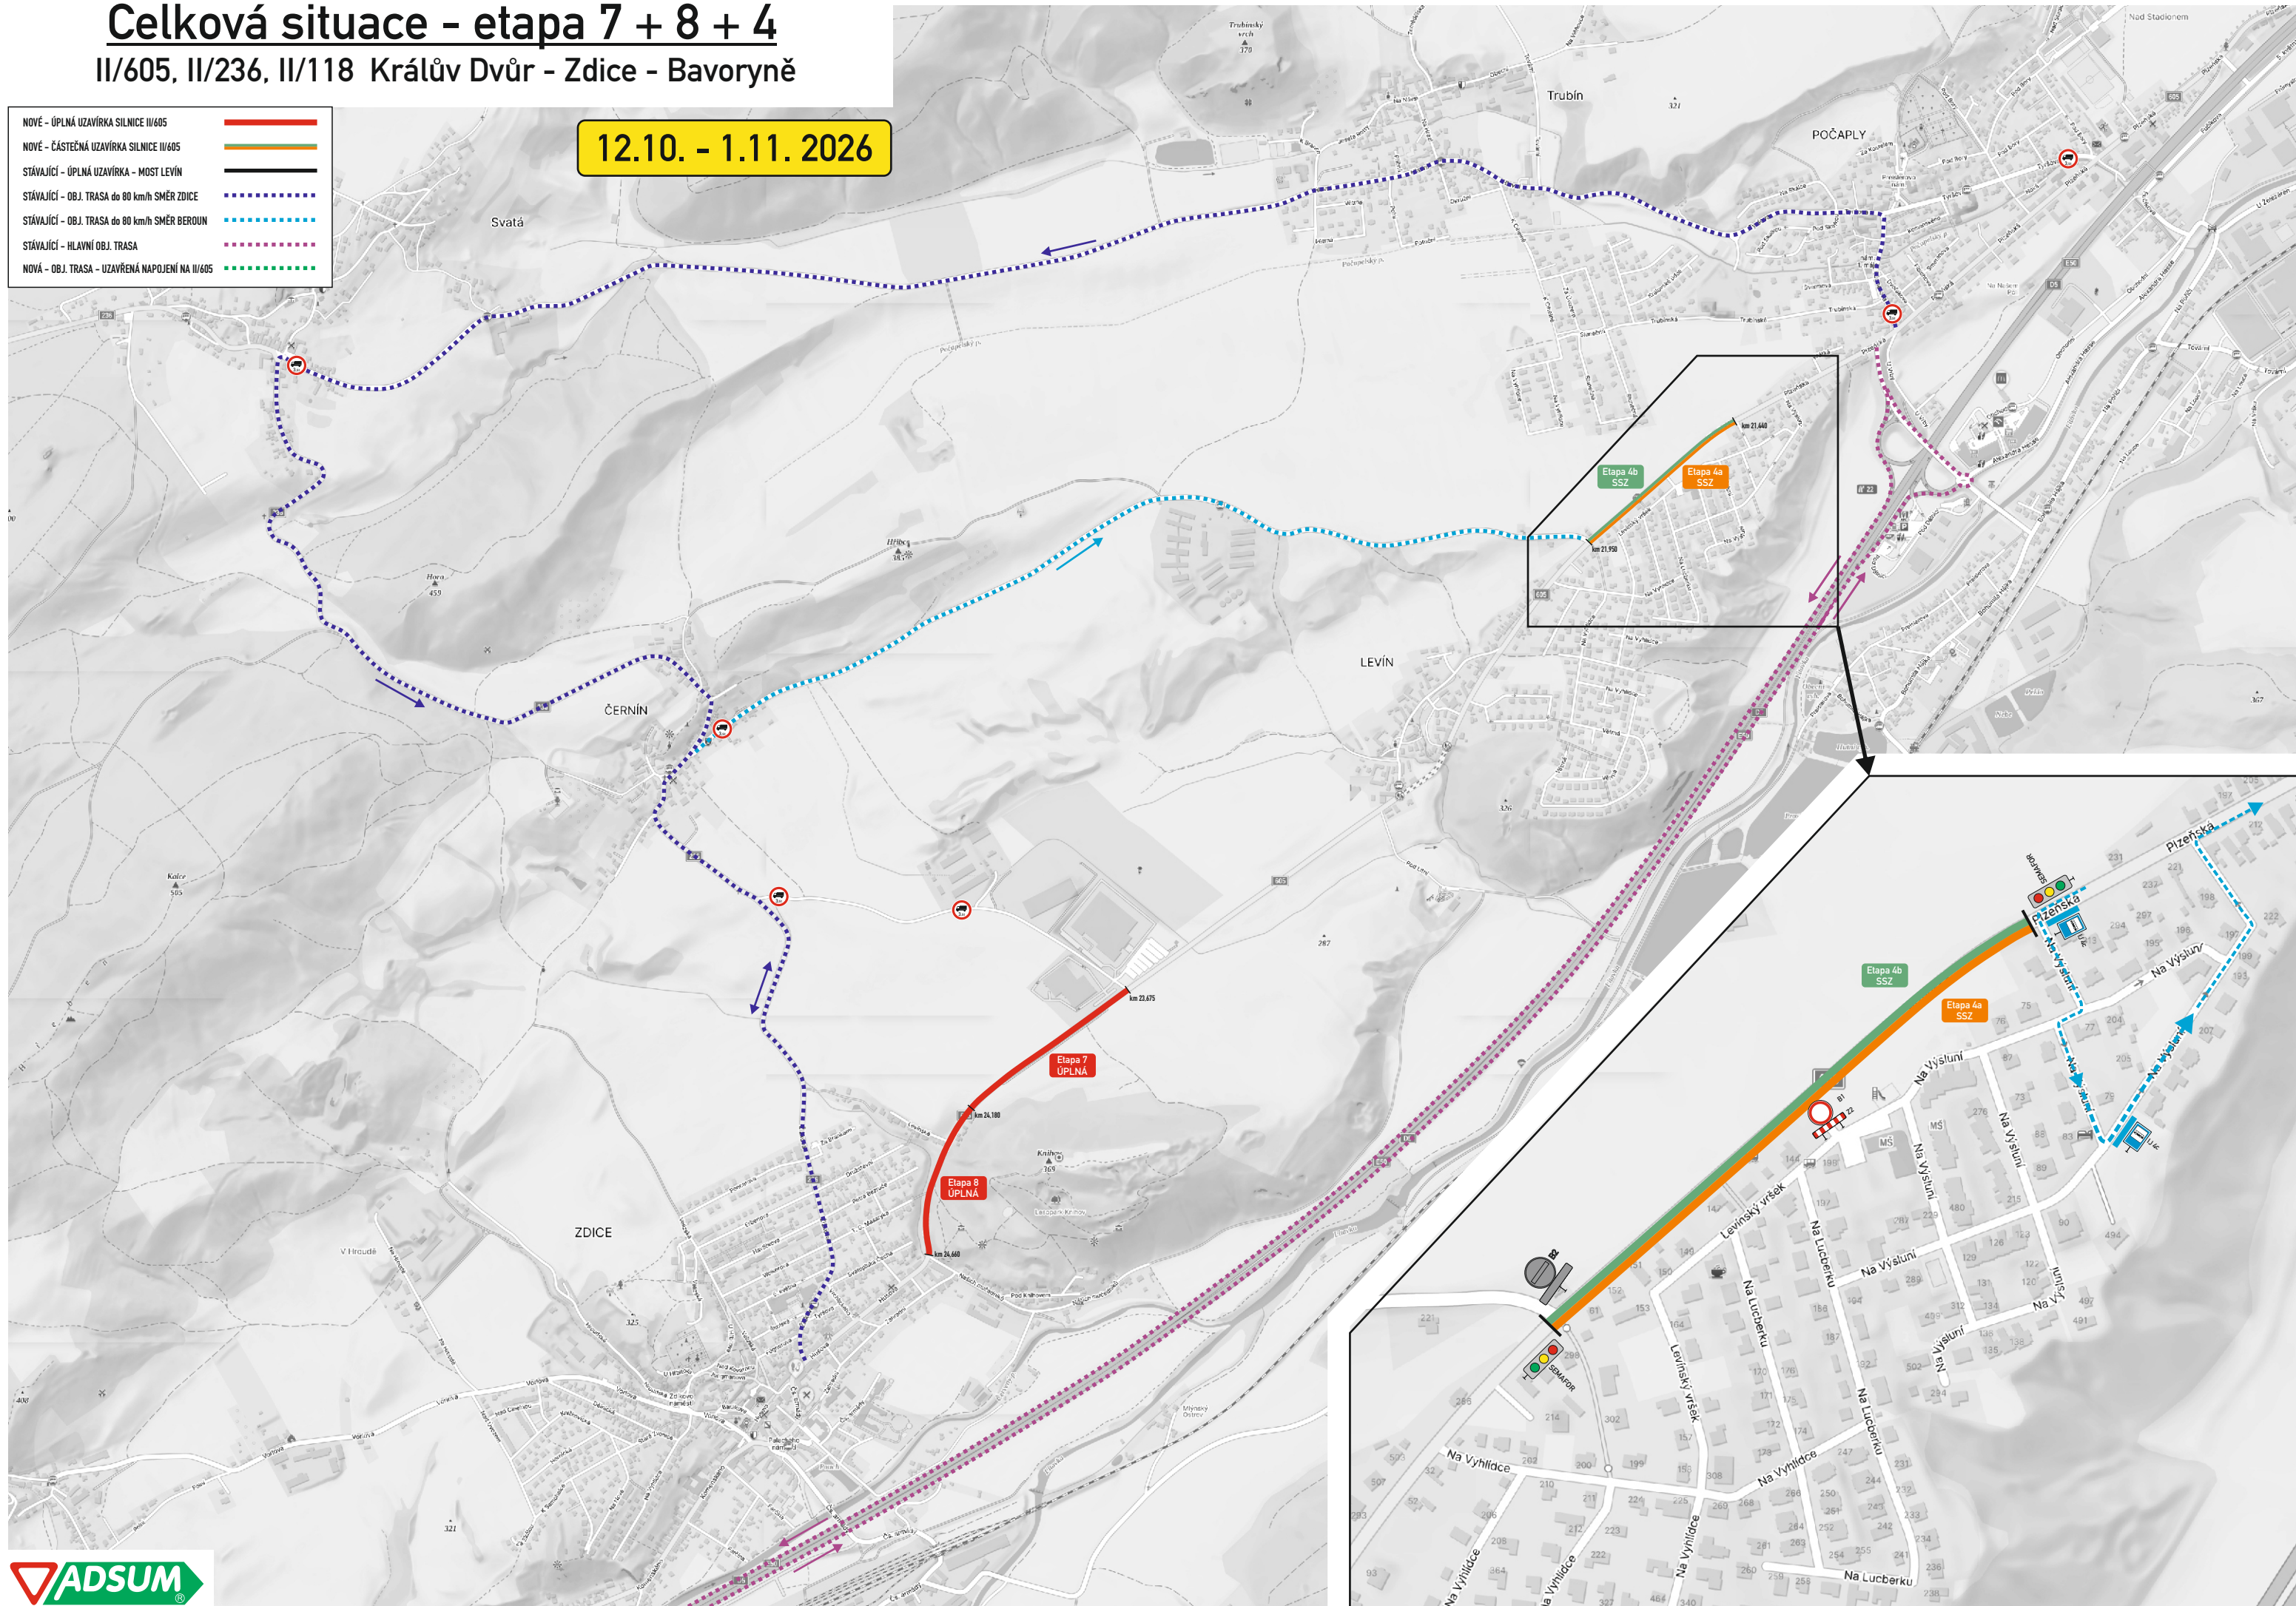


Celková situace - etapa 4 + 5

II/605, II/236, II/118 Králův Dvůr - Zdice - Bavoryně

2.11. - 8.11. 2026

- NOVÉ - ÚPLNÁ UZÁVÍRKA SILNICE II/605
- NOVÉ - ČÁSTEČNÁ UZÁVÍRKA SILNICE II/605
- STÁVAJÍCÍ - ÚPLNÁ UZÁVÍRKA - MOST LEVÍN
- STÁVAJÍCÍ - OBJ. TRASA do 80 km/h SMĚR ZDICE
- STÁVAJÍCÍ - OBJ. TRASA do 80 km/h SMĚR BEROUN
- STÁVAJÍCÍ - HLAVNÍ OBJ. TRASA
- NOVÁ - OBJ. TRASA - UZÁVŘENÁ NÁPOJENÍ NA II/605

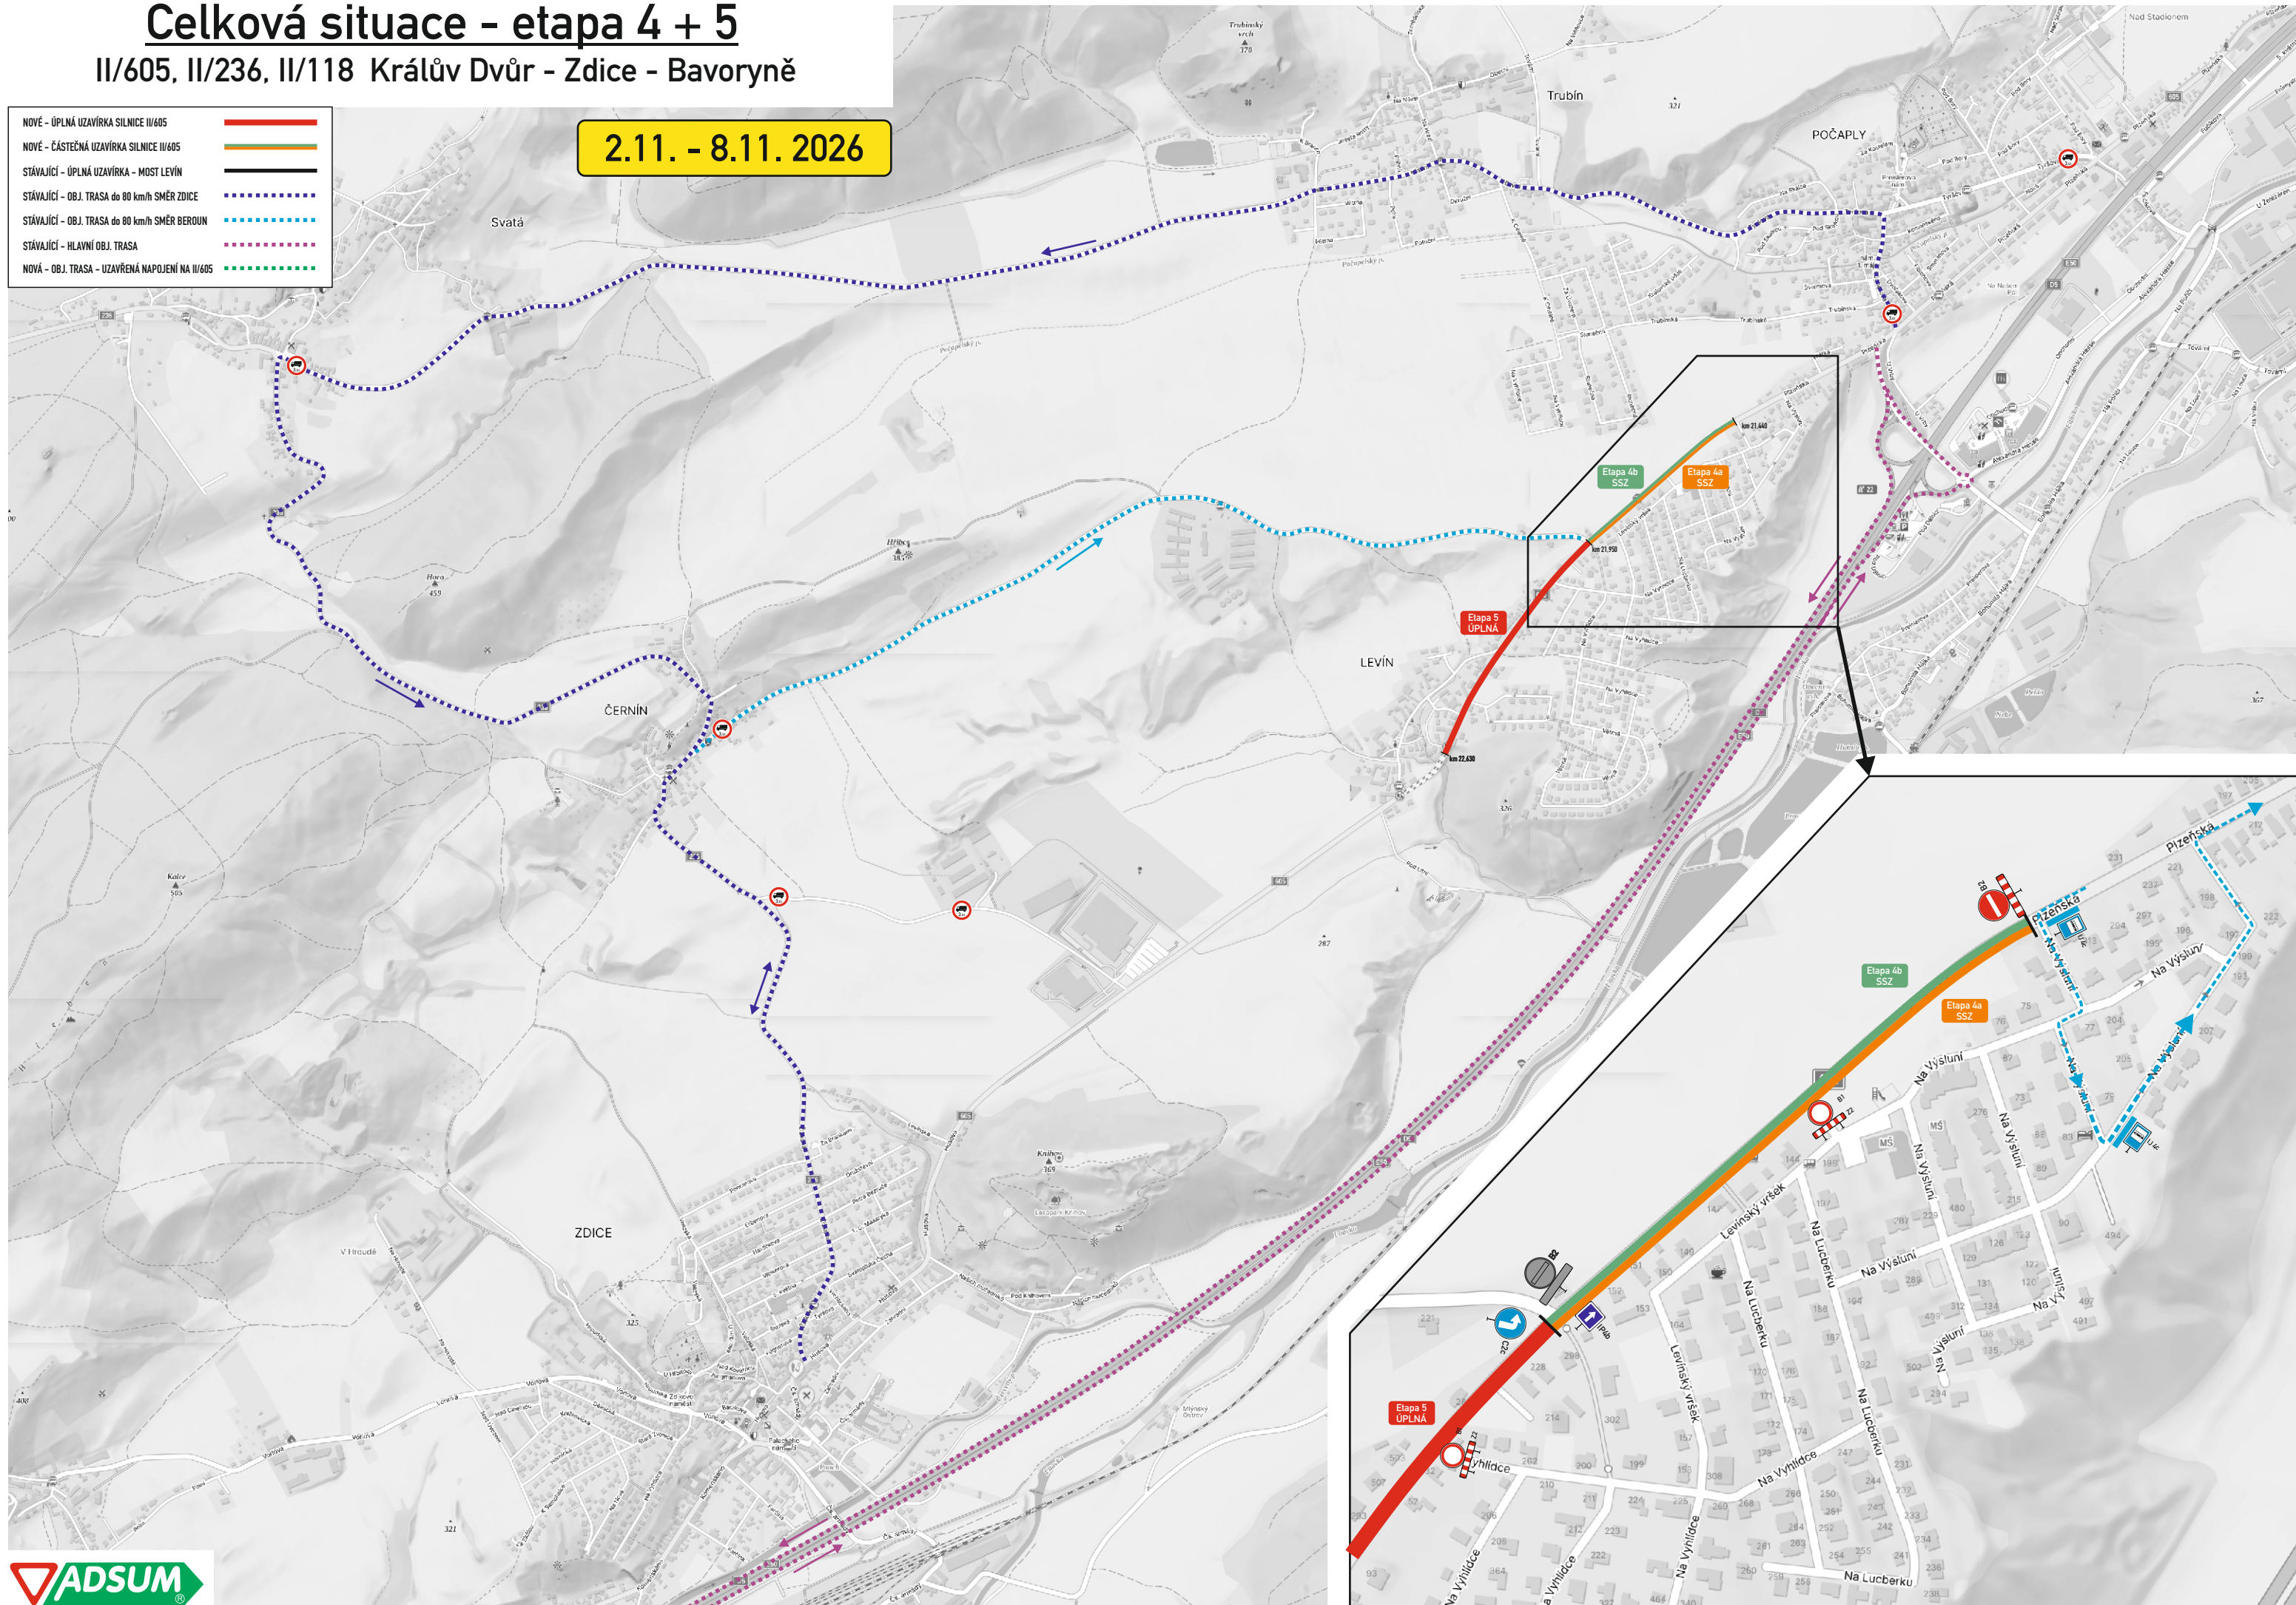


Celková situace - etapa 3 + 5

II/605, II/236, II/118 Králův Dvůr - Zdice - Bavoryně

9.11. - 29.11. 2026

- NOVÉ - ÚPLNÁ UZAVÍRKA SILNICE II/605
- NOVÉ - ČÁSTEČNÁ UZAVÍRKA SILNICE II/605
- STÁVAJÍCÍ - ÚPLNÁ UZAVÍRKA - MOST LEVÍN
- STÁVAJÍCÍ - OBJ. TRASA do 80 km/h SMĚR ZDICE
- STÁVAJÍCÍ - OBJ. TRASA do 80 km/h SMĚR BEROUN
- STÁVAJÍCÍ - HLAVNÍ OBJ. TRASA
- NOVÁ - OBJ. TRASA - UZAVŘENÁ NÁPOJENÍ NA II/605

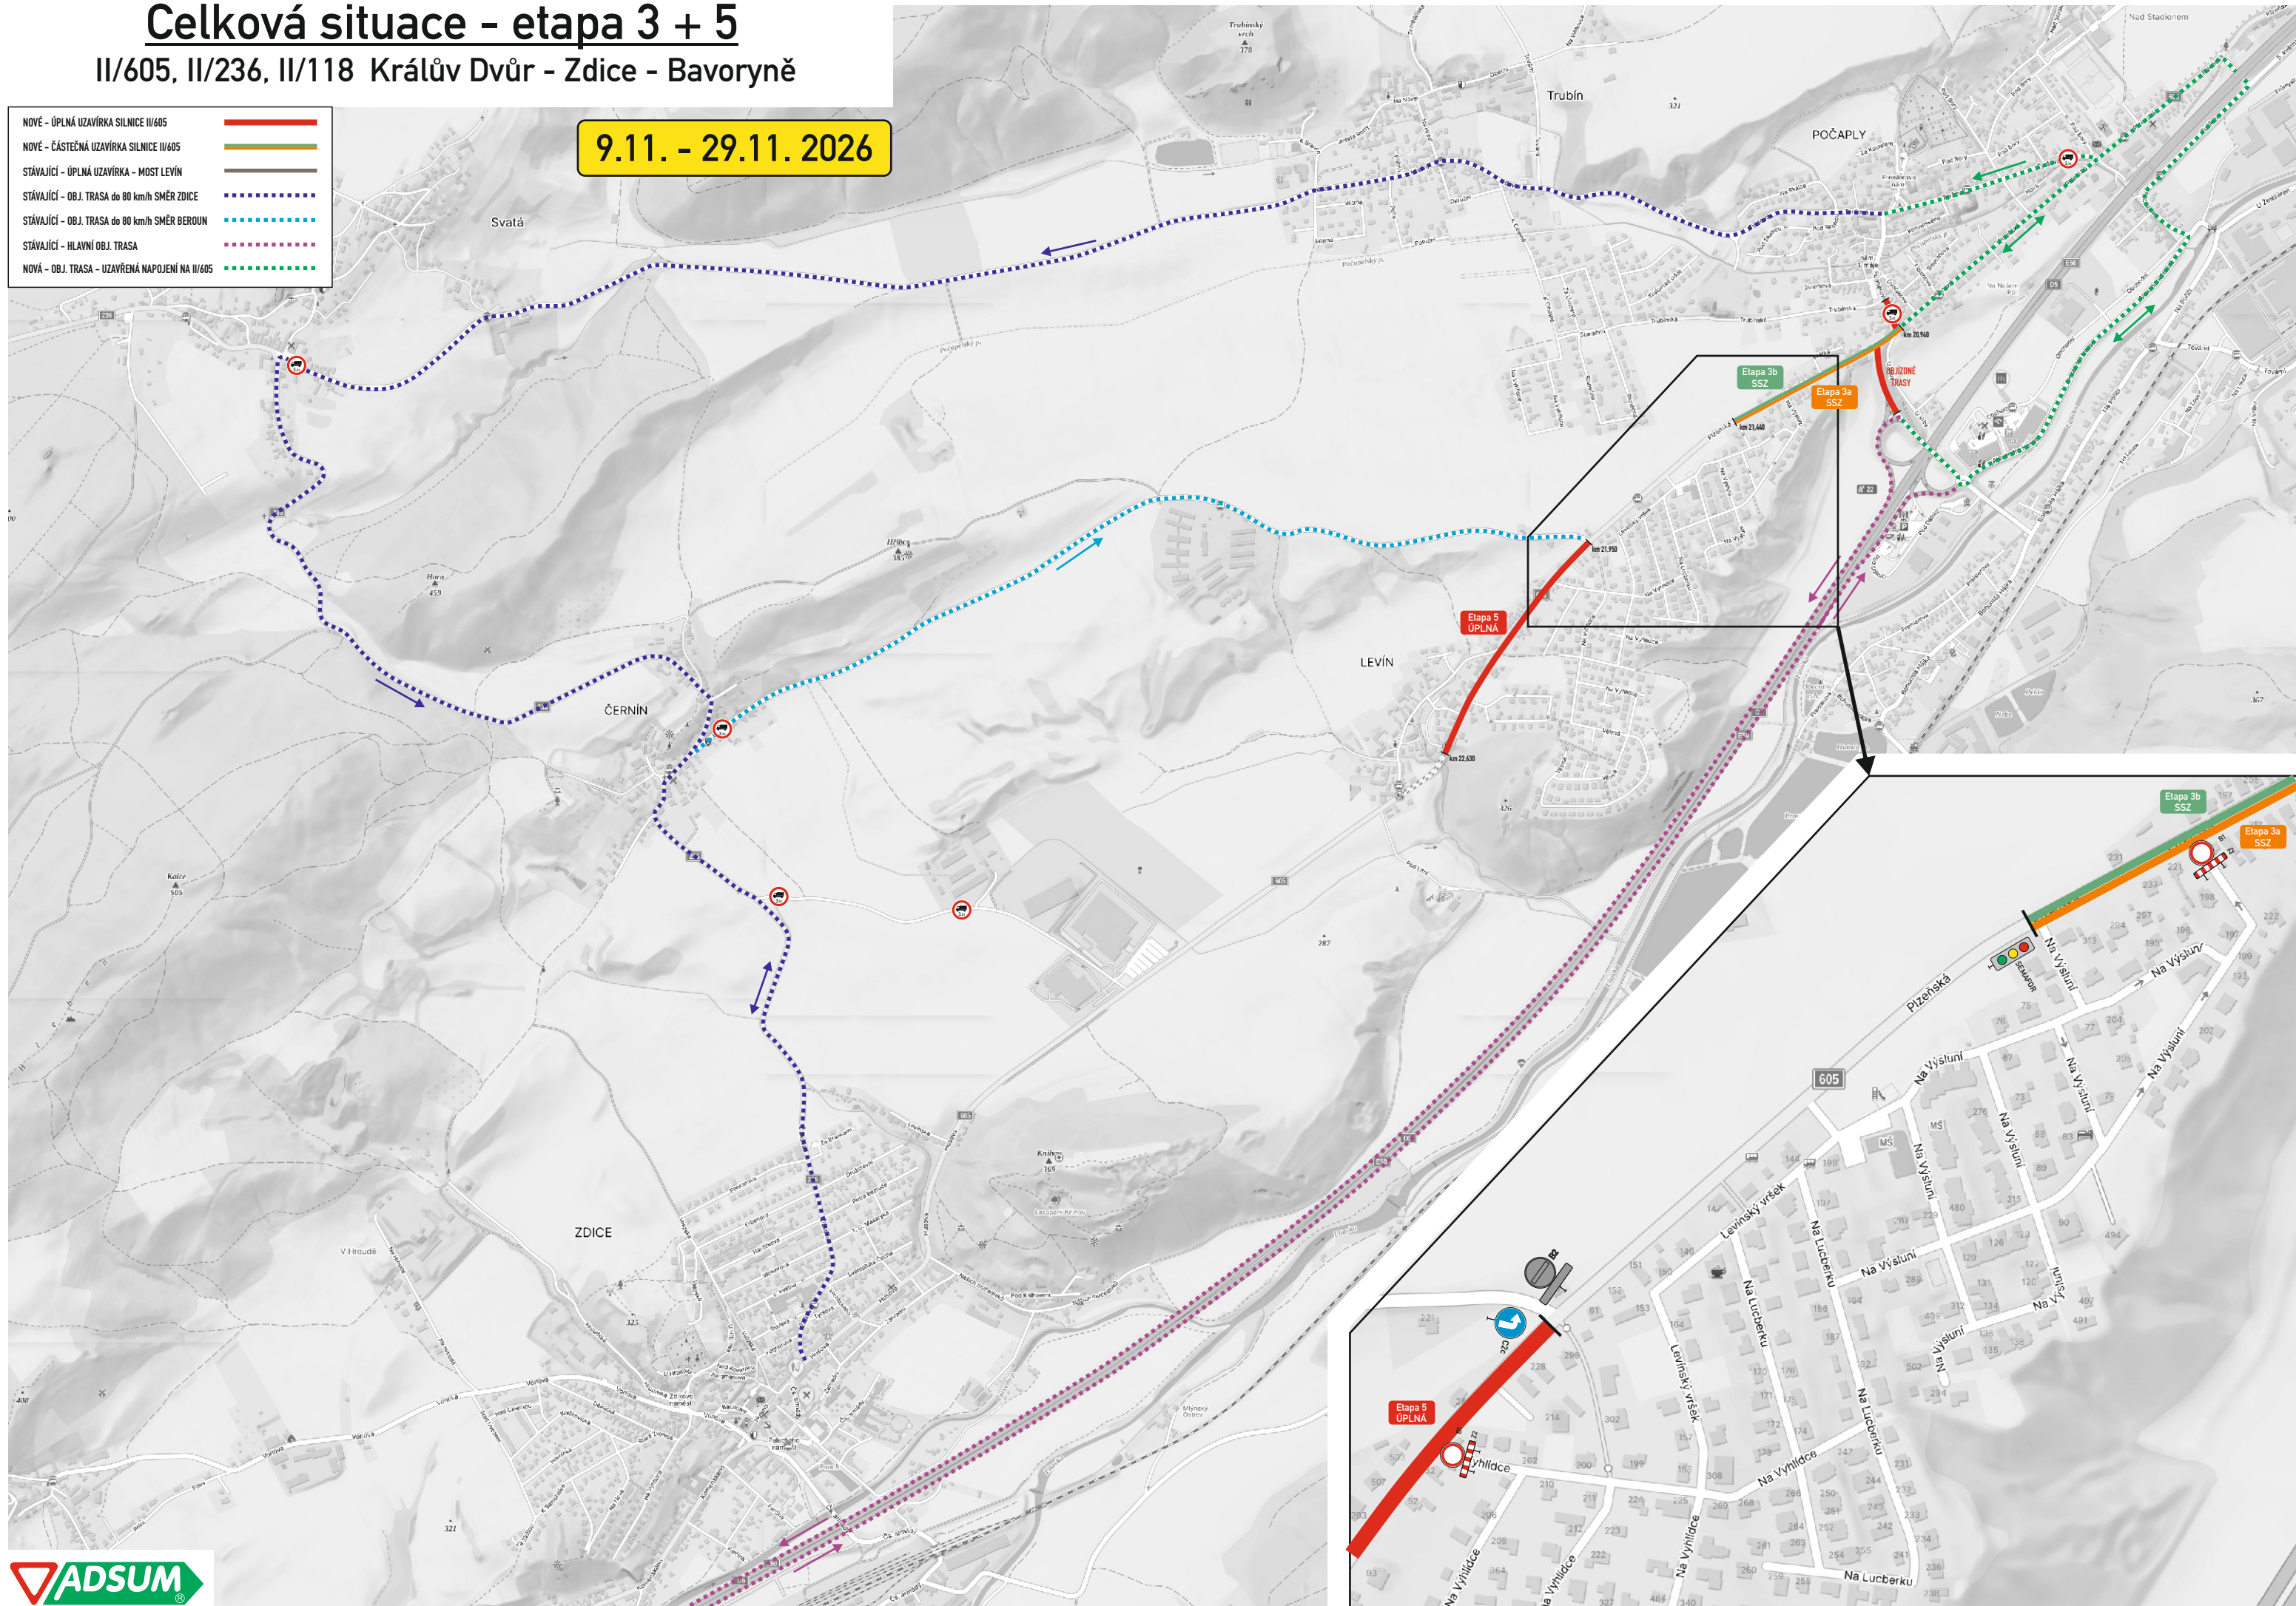

Celková situace - etapa 3

II/605, II/236, II/118 Králův Dvůr - Zdice - Bavoryně

30.11. - 6.12. 2026

- NOVÉ - ÚPLNÁ UZAVÍRKA SILNICE II/605
- NOVÉ - ČÁSTEČNÁ UZAVÍRKA SILNICE II/605
- STÁVAJÍCÍ - ÚPLNÁ UZAVÍRKA - MOST LEVÍN
- STÁVAJÍCÍ - OBJ. TRASA do 80 km/h SMĚR ZDICE
- STÁVAJÍCÍ - OBJ. TRASA do 80 km/h SMĚR BEROUN
- STÁVAJÍCÍ - HLAVNÍ OBJ. TRASA
- NOVÁ - OBJ. TRASA - UZAVŘENÁ NÁPOJENÍ NA II/605

